



RZUT PODDASZA

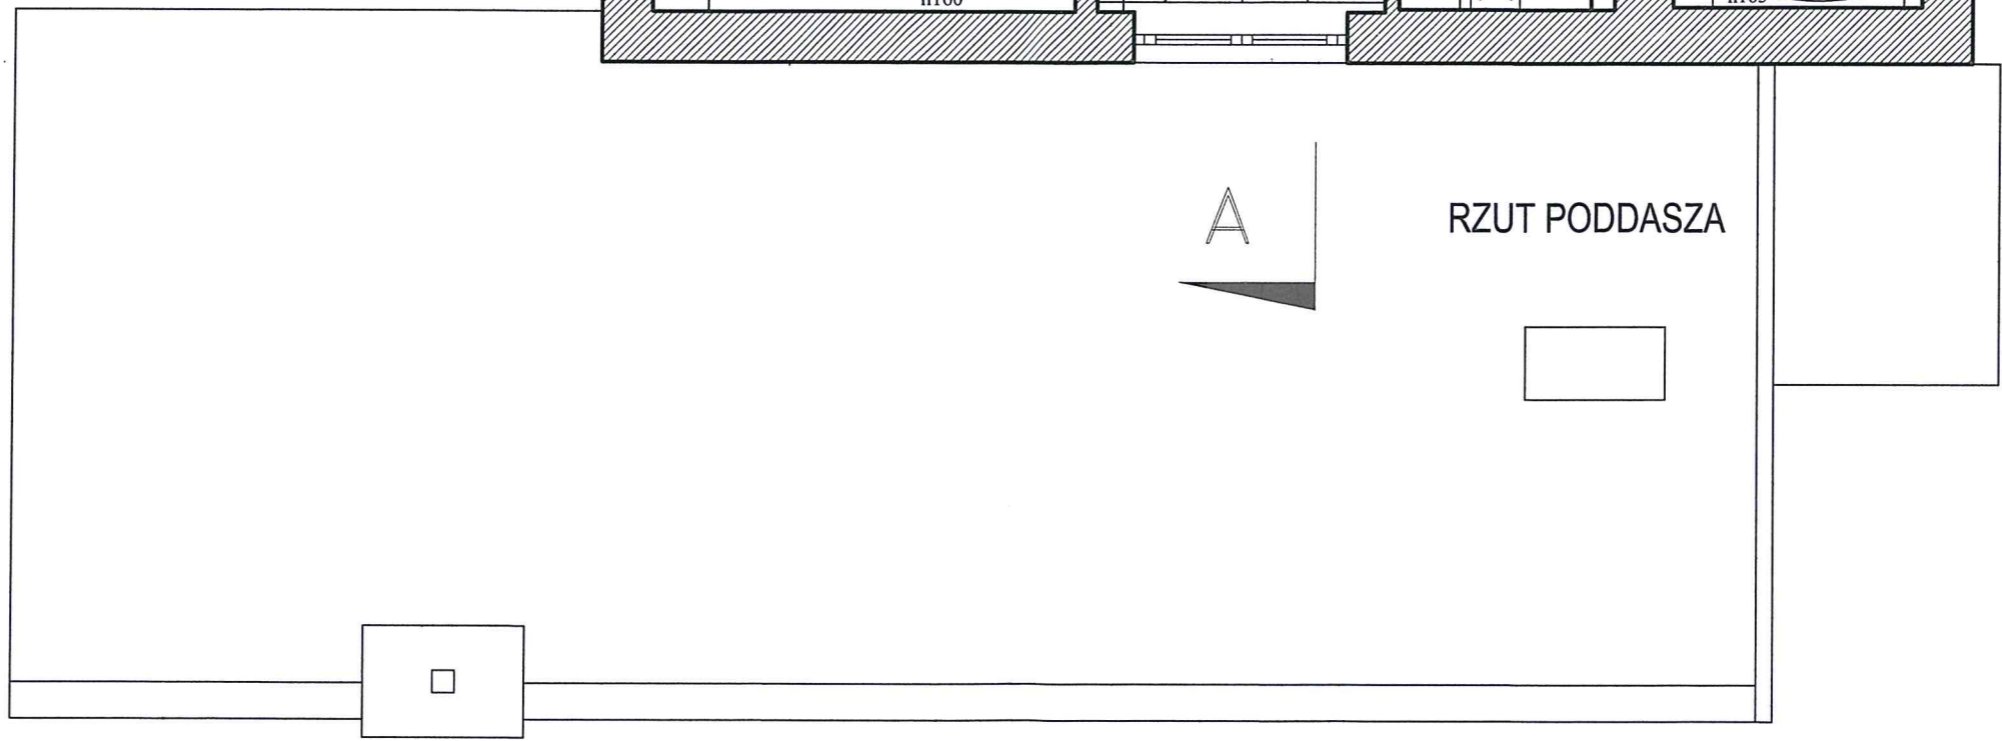

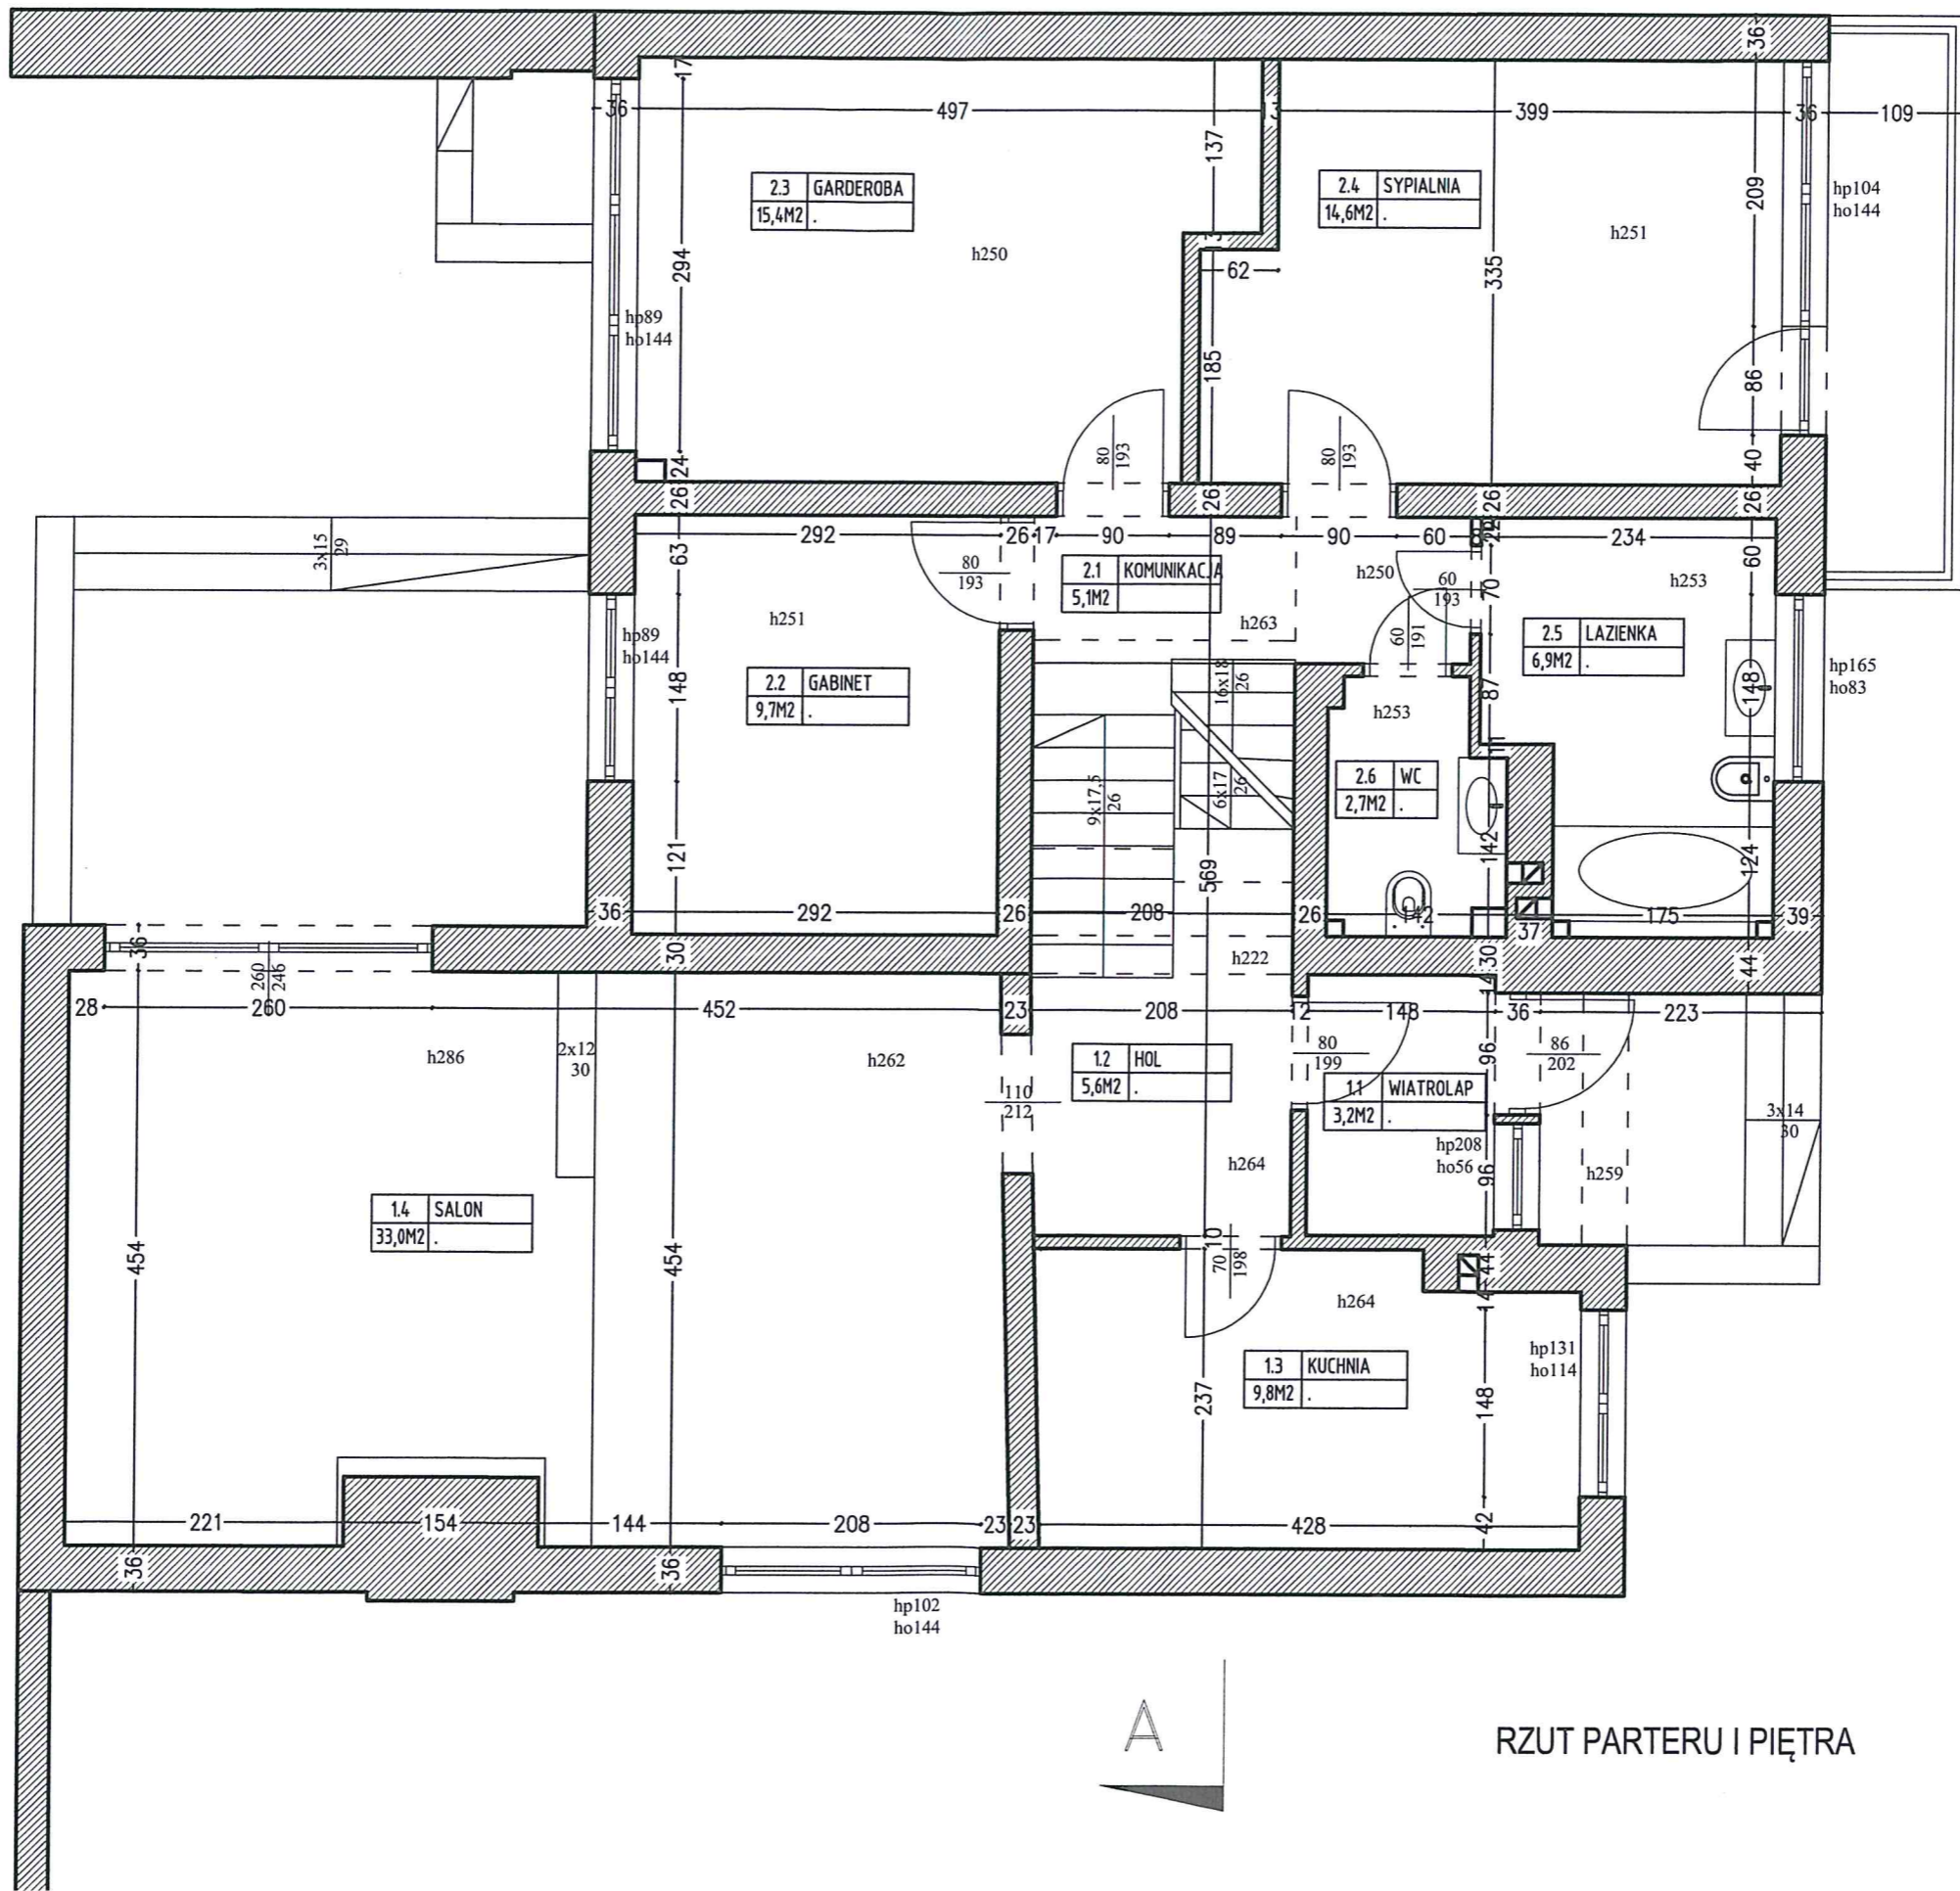

RZUT PARTERU I PIĘTRA

