


Katowice 17.6

Antresola

Parter

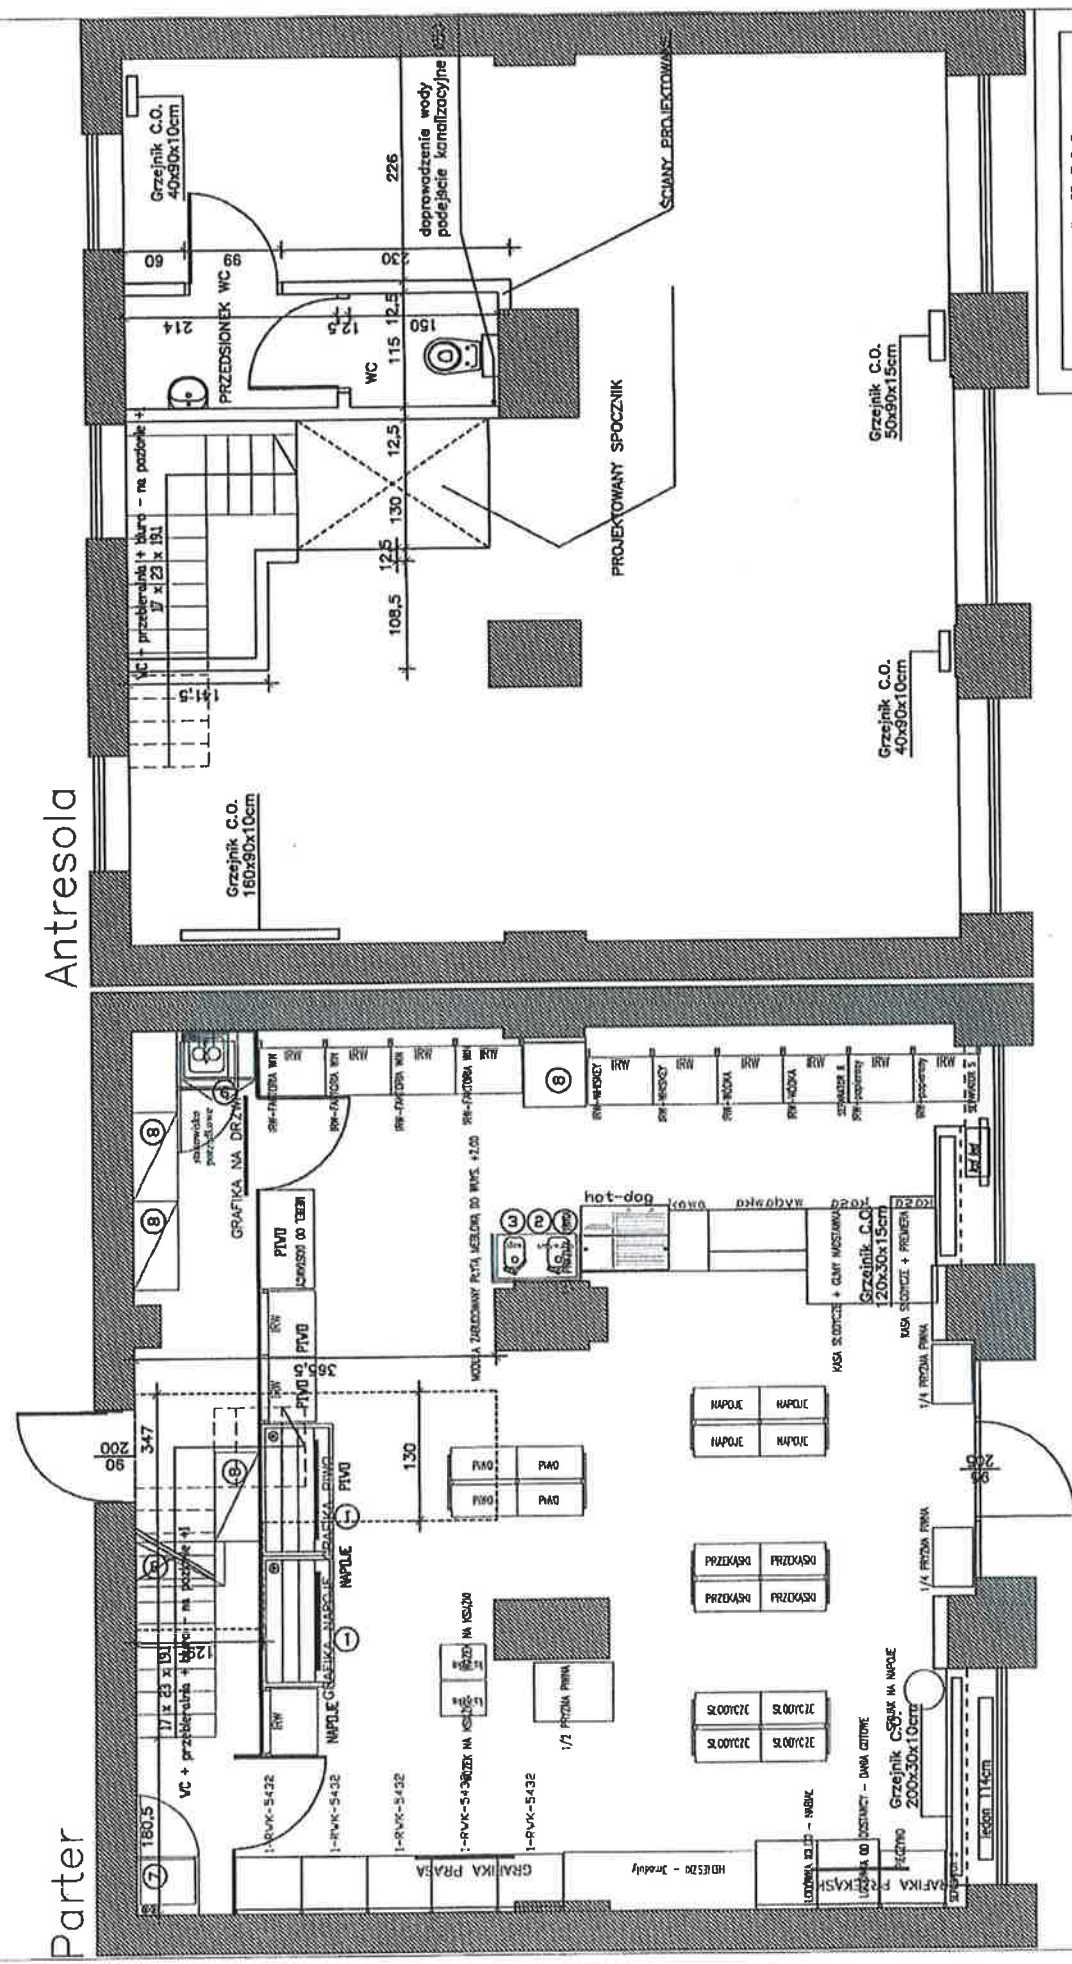

Inmedio SP. Z O.O.	
Aljeje Jerolimskie 17A, 02-486 Warszawa	
INMEDIO TRENDRY, Warszawa, Hallera	
nazwa	projekt aranżacji
opracował	projektant
autorzy	Robert Imolek
V10	rys.1
00000	skala 1:50
	1 VII 2019

UWAGA!!!
 PROJEKTOWANY PRZEBIEG SCHODÓW NALEŻY
 BEZWGLĘDNE POTWIERDZIĆ PO WYKONANIU PRAC
 ROZBIÓRKOWYCH!!!