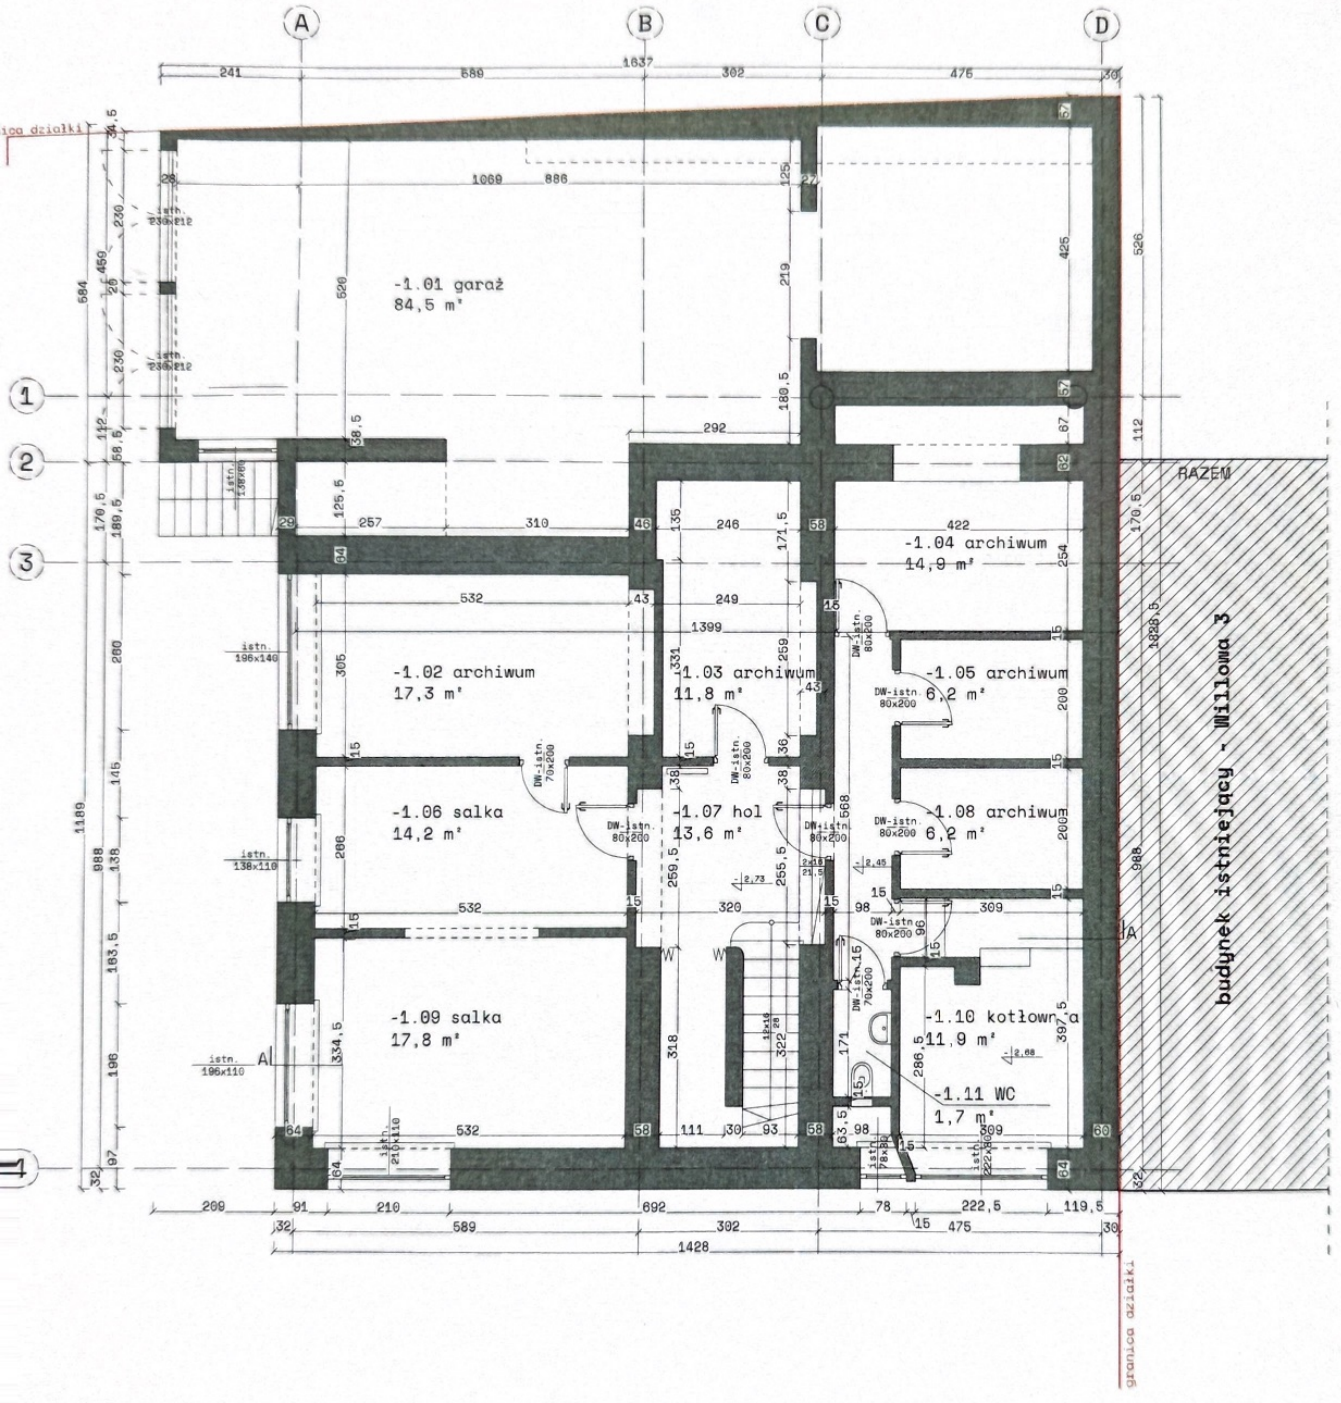


LEGENDA:


-ściany istni

POZIOM -1

skala 1:100

Nr	Pomieszczenie
-1.01	garaż
-1.02	archiwum
-1.03	archiwum
-1.04	archiwum
-1.05	archiwum
-1.06	salka
-1.07	hol+klatka scho
-1.08	archiwum
-1.09	salka
-1.10	kotłownia
-1.11	WC

h- 2,5 m

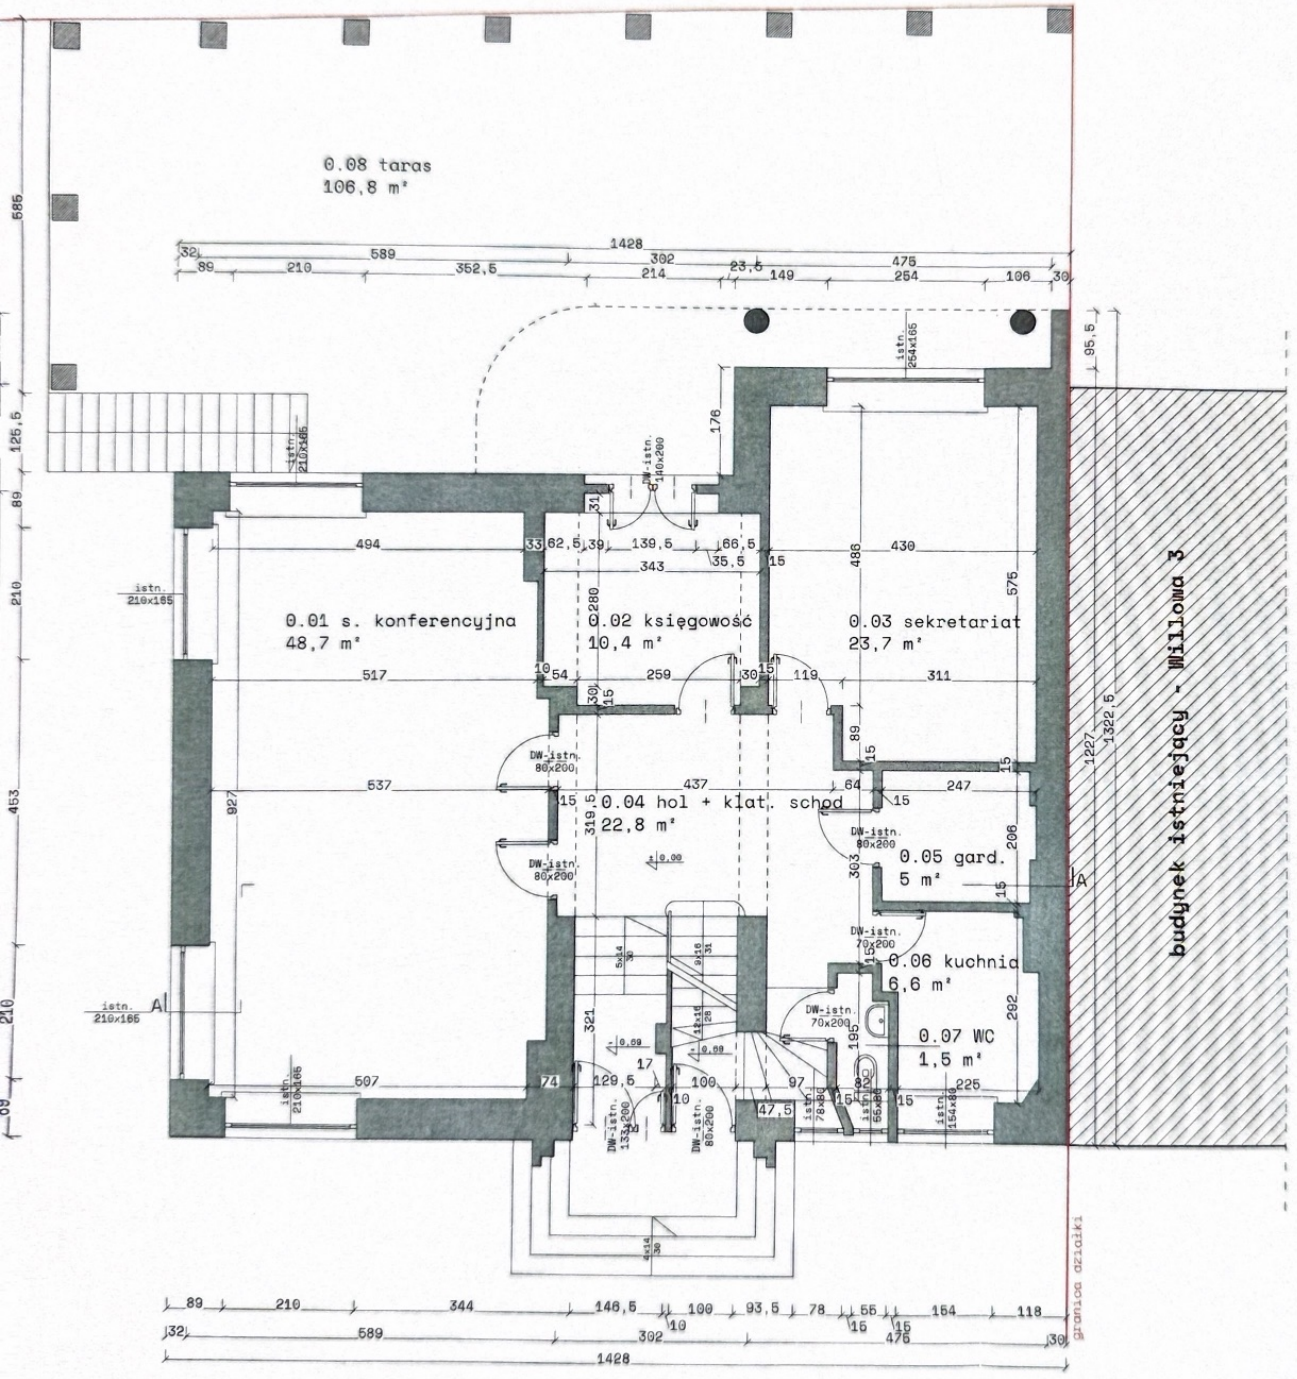

LEGENDA:


-ściany istniejące

POZIOM 0

skala 1:100

Nr	Pomieszczenie
0.01	sala konferencyjna
0.02	księgowość
0.03	sekretariat
0.04	hol + klatka schod
0.05	garderoba
0.06	kuchnia
0.07	WC
0.08	taras

h- 3,196 m

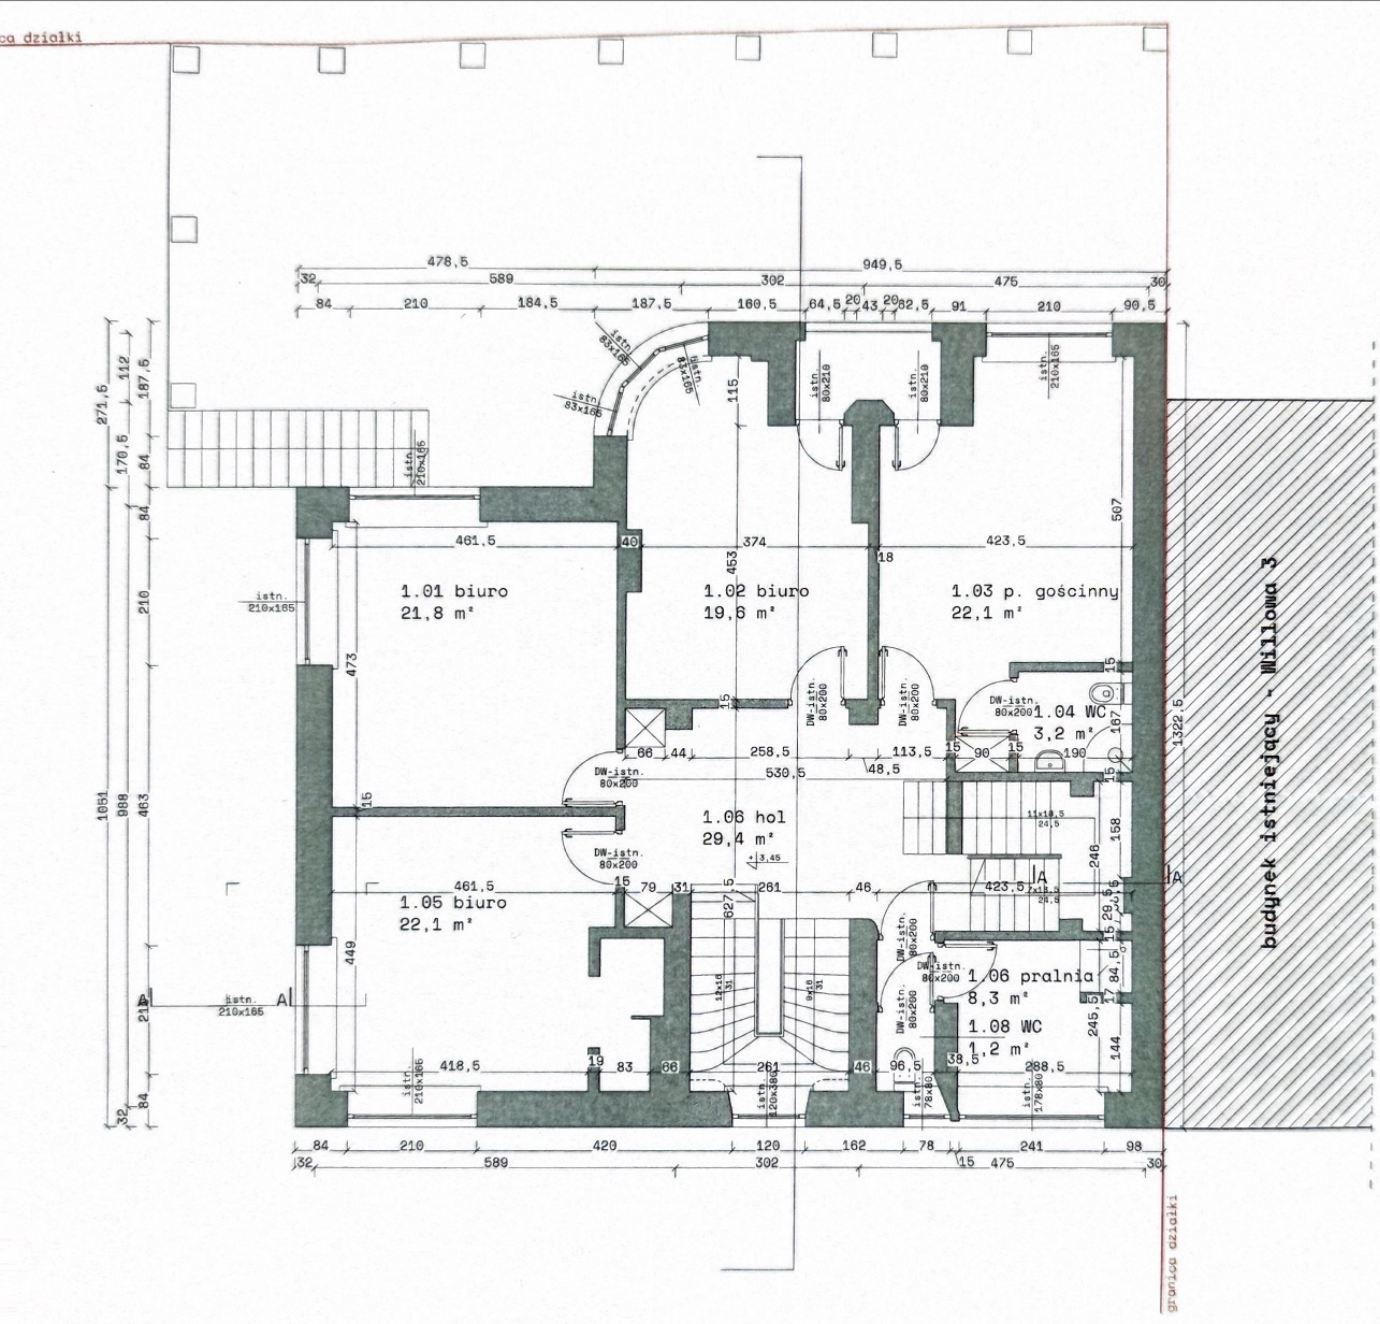

LEGENDA:

-ściany ist

POZIOM +1

skala 1:100

Nr	Pomieszczenia
1.01	biuro
1.02	biuro
1.03	p.gościnny
1.04	WC
1.05	biuro
1.06	hol+kl. schod.
1.07	pralnia
1.08	WC

h - 3m